


# 1 DORMITORIO

## CONTRAFRENTE CON PARILLERO

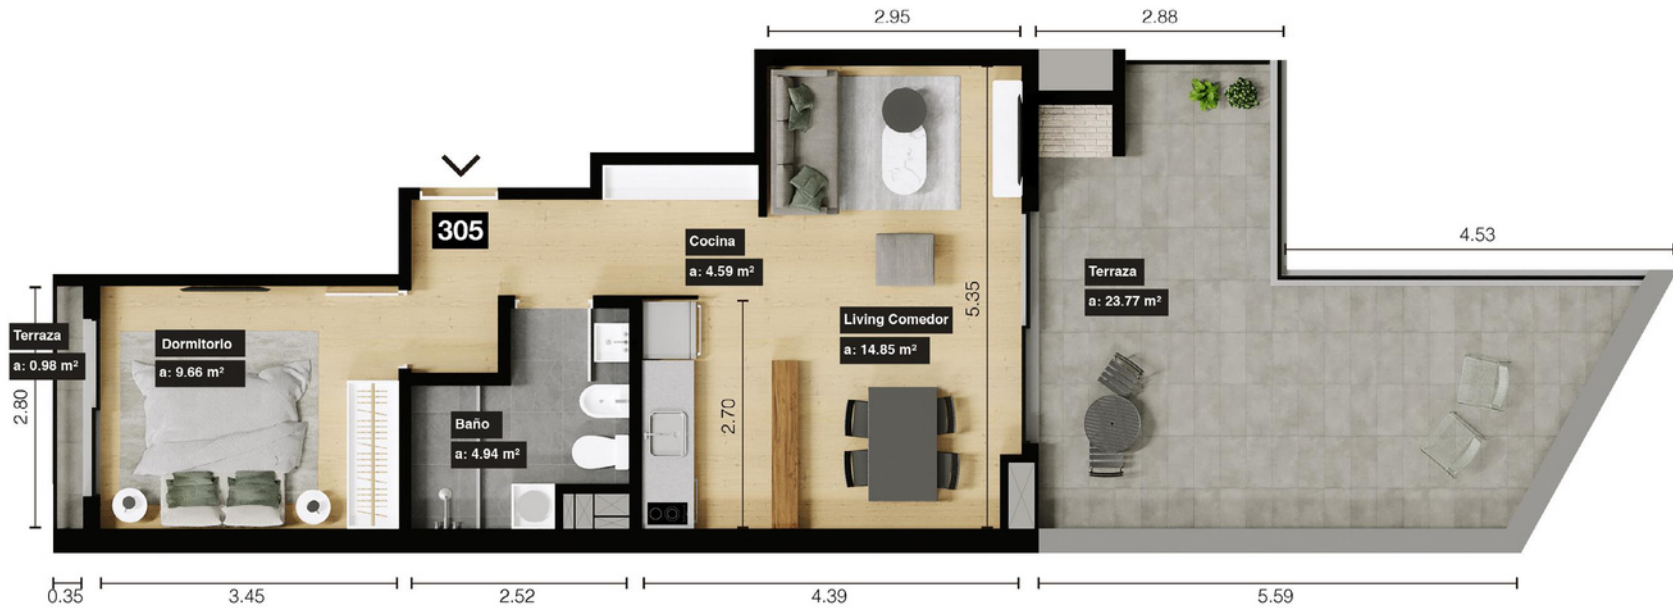

### PLANTA NIVEL 3

#### Unidad 305

#### CUADRO DE ÁREAS

Área interna: 46.6 m<sup>2</sup>

Área externa: 27.6 m<sup>2</sup>

Área común: 34.5 m<sup>2</sup>

**Área total: 108.7 m<sup>2</sup>**

Nota: Todos los planos de las plantas y los elementos que allí se describen corresponden al anteproyecto y están sujetos a posibles modificaciones sin previo aviso. Las dimensiones indicadas son aproximadas.

Área interna y externa sin muros y ductos: 65.61 m<sup>2</sup>

