


# 2 DORMITORIOS INTERIOR

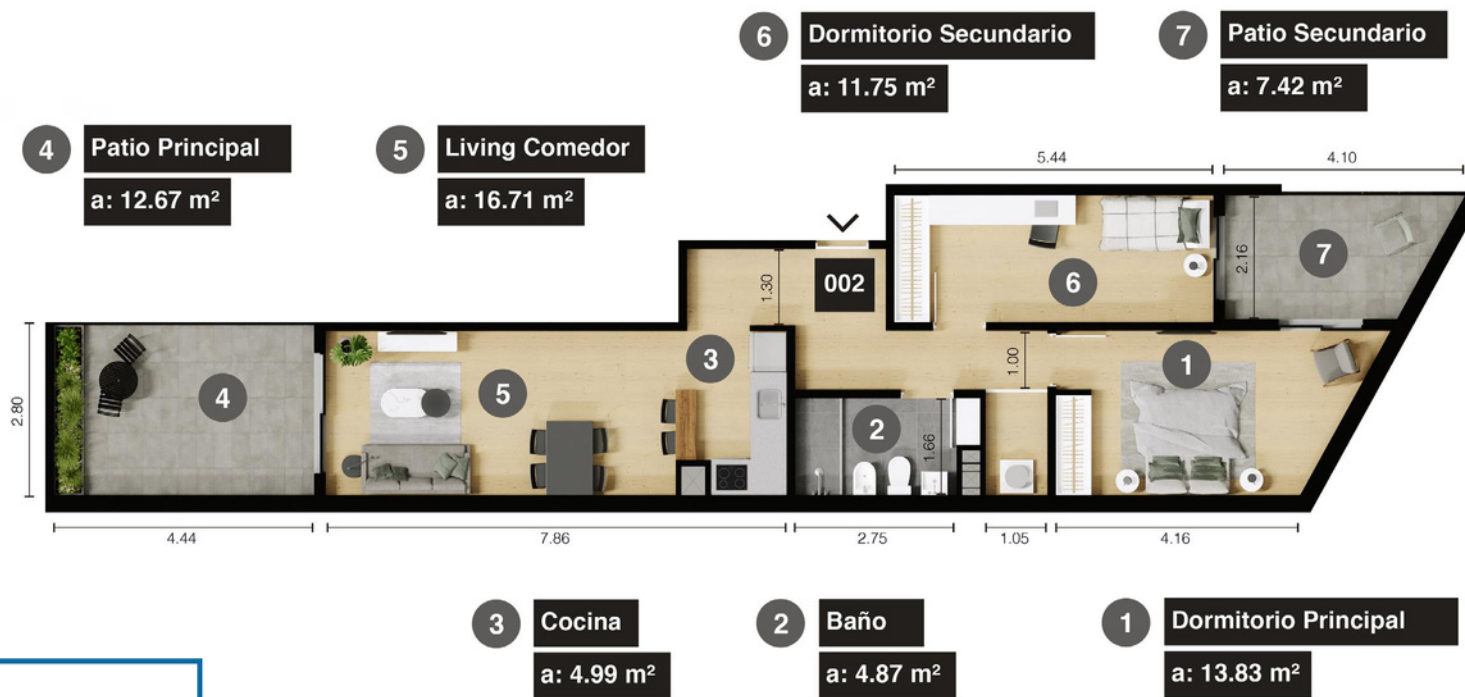

PLANTA NIVEL 0  
Unidad 002

### CUADRO DE ÁREAS

Área interna: 72.4 m<sup>2</sup>

Área externa: 21.7 m<sup>2</sup>

Área común: 53.6 m<sup>2</sup>

**Área total: 147.7 m<sup>2</sup>**

Nota: Todos los planos de las plantas y los elementos que allí se describen corresponden al anteproyecto y están sujetos a posibles modificaciones sin previo aviso. Las dimensiones indicadas son aproximadas.

Área interna y externa sin muros y ductos: 85.79 m<sup>2</sup>

