

2 DORMITORIOS

PLANTA NIVEL 1

Unidad 103



CUADRO DE ÁREAS

Área propia	57.8m ²
Área de terraza/patio	1.5m ²
Área común	29.3m ²

ÁREA TOTAL 88.6m²

Nota 1: Todos los planos de las plantas y los elementos que allí se describen corresponden al anteproyecto y están sujetos a posibles modificaciones sin previo aviso. Las dimensiones indicadas son aproximadas. El área propia incluye muros y ductos.

Nota 2: El área considerada de terraza se encuentra en la azotea. Ubicación: Torre 2.

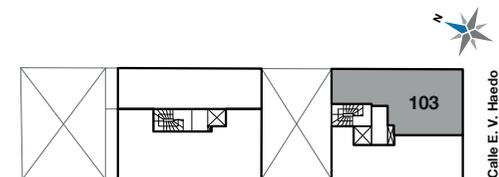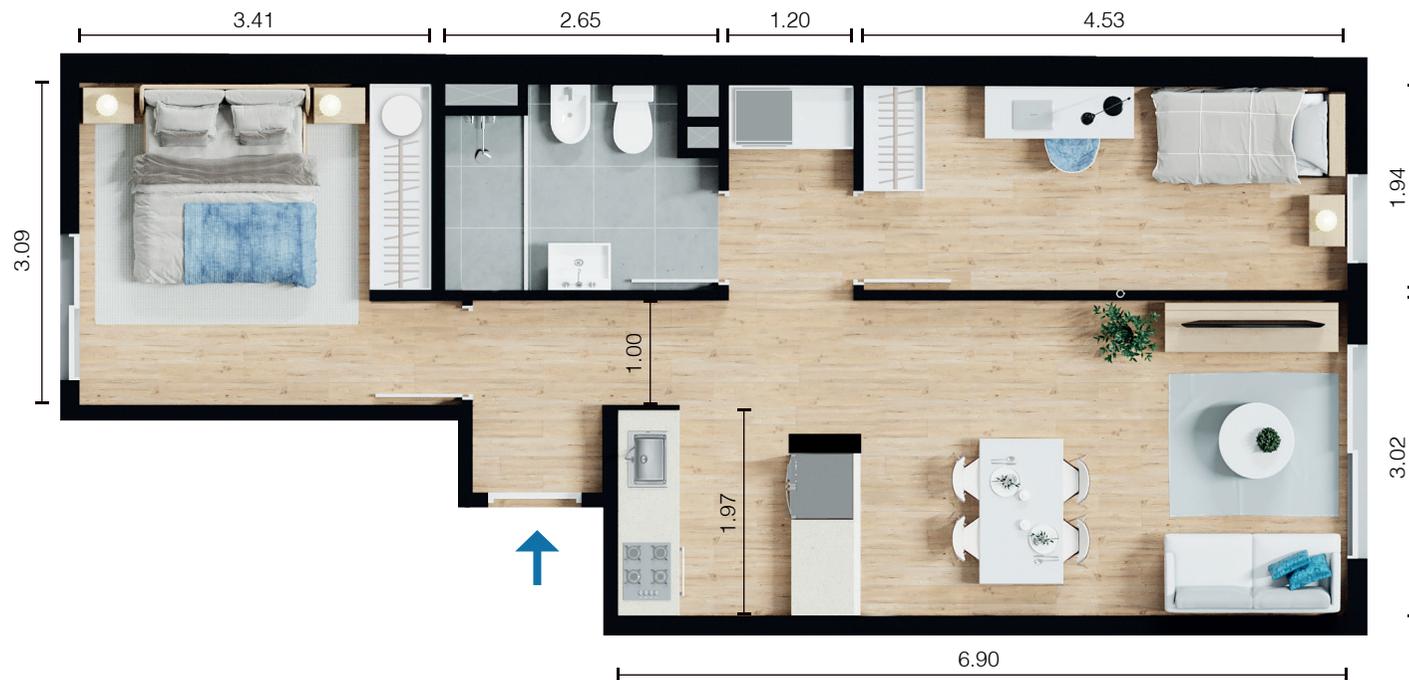

Torre 1