

3 DORMITORIOS



PLANTA NIVEL 2
Unidad 204

CUADRO DE ÁREAS

Área propia	78.5m ²
Área de terraza/patio	8.2m ²
Área común	39.8m ²

ÁREA TOTAL 126.5m²

Nota: Todos los planos de las plantas y los elementos que allí se describen corresponden al anteproyecto y están sujetos a posibles modificaciones sin previo aviso. Las dimensiones indicadas son aproximadas. El área propia incluye muros y ductos.

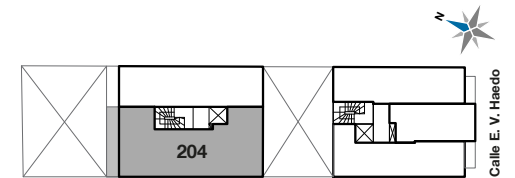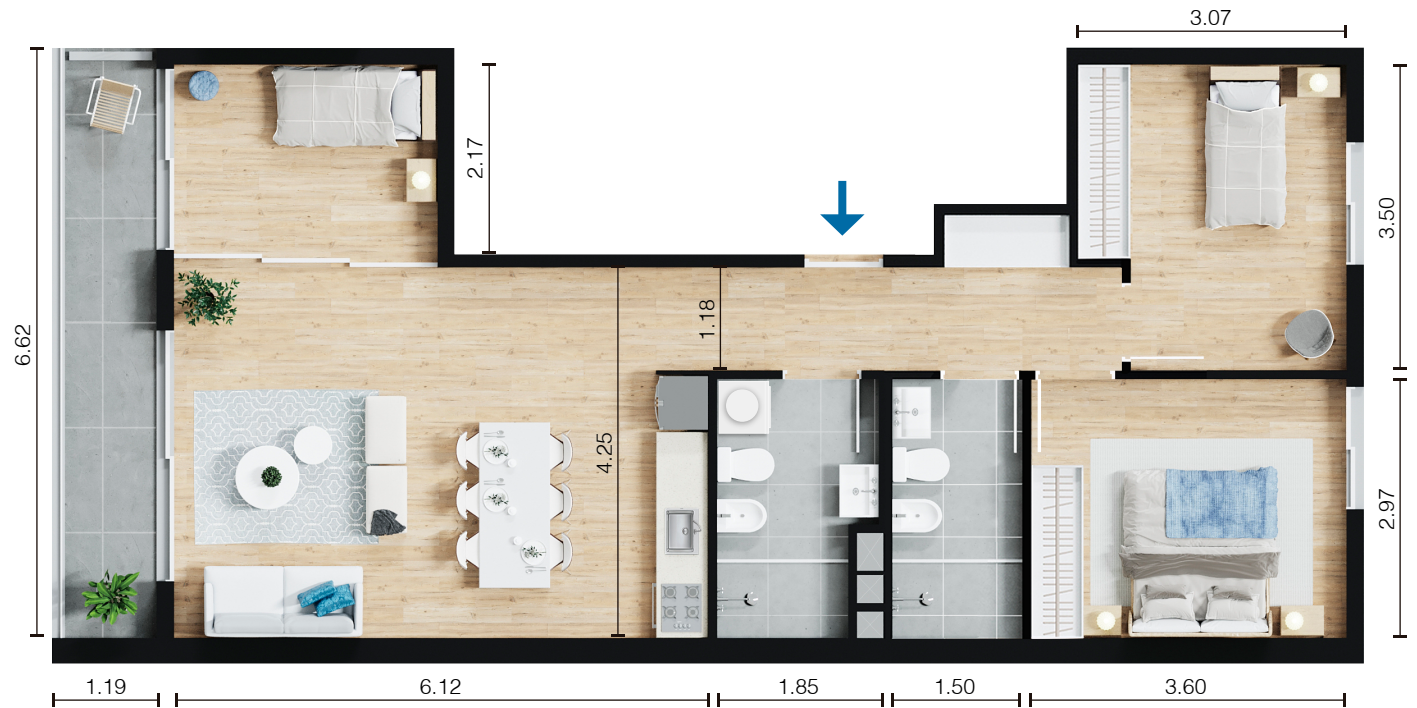

Torre 2