

Estándar

- 05..... 2.15 x 4.30 m
- 06..... 2.15 x 4.30 m
- 07..... 2.15 x 4.30 m
- 08..... 2.15 x 4.30 m
- 09..... 2.15 x 4.30 m
- 12..... 2.15 x 4.30 m
- 13..... 2.15 x 4.30 m
- 14..... 2.15 x 4.30 m
- 15..... 2.15 x 4.30 m
- 16..... 2.15 x 4.30 m
- 17..... 2.15 x 4.30 m
- 19..... 2.15 x 4.30 m
- 20..... 2.15 x 4.30 m

Estándar Grande

- 02..... 2.31 x 4.30 m
- 03..... 2.31 x 4.30 m

Grande

- 01..... 2.30 x 4.80 m
- 18..... 2.30 x 4.80 m
- 21..... 2.62 x 4.80 m
- 22..... 2.62 x 4.80 m
- 23..... 2.62 x 4.80 m
- 24..... 2.62 x 4.80 m


Estándar Doble

- 10 y 11..... 2.15 x 8.60 m


Nota: Todos los planos de las plantas y los elementos que allí se describen corresponden al anteproyecto y están sujetos a posibles modificaciones sin previo aviso. Las dimensiones indicadas son aproximadas.



24 GARAJES

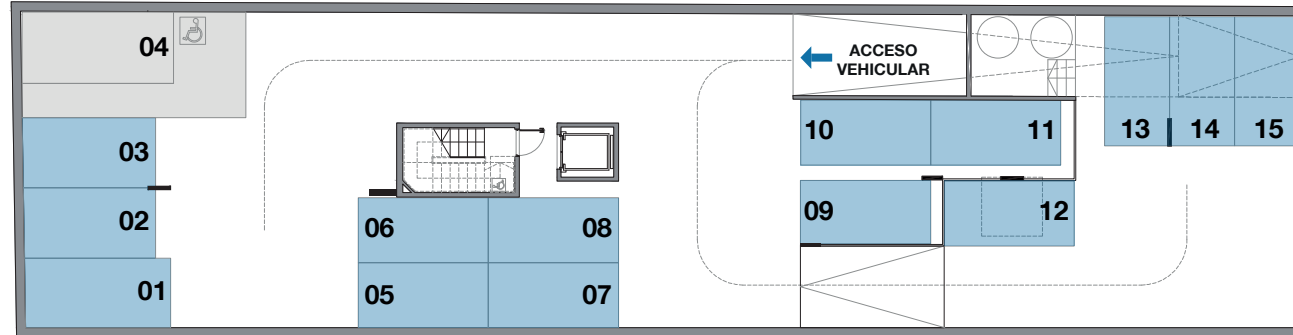

Planta Subsuelo

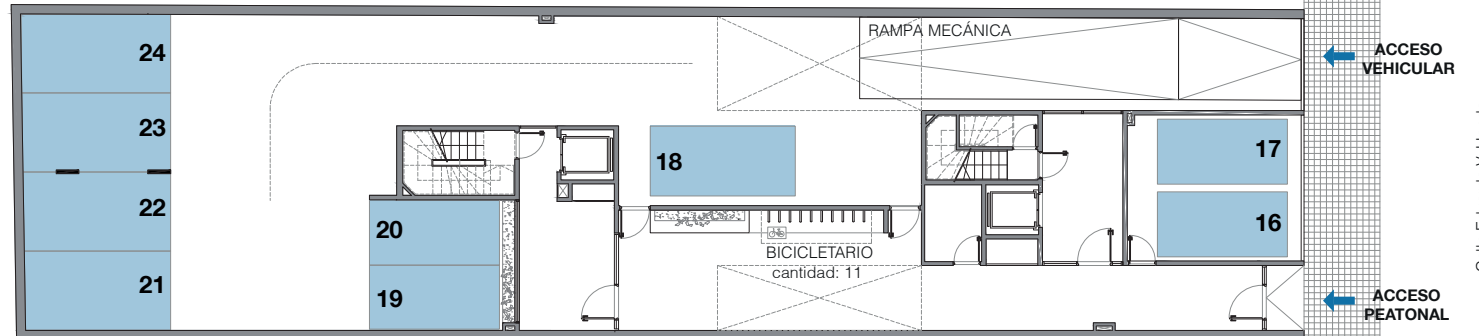

Planta Baja

Calle Eduardo V. Haedo

