


1 DORMITORIO AL FRENTE

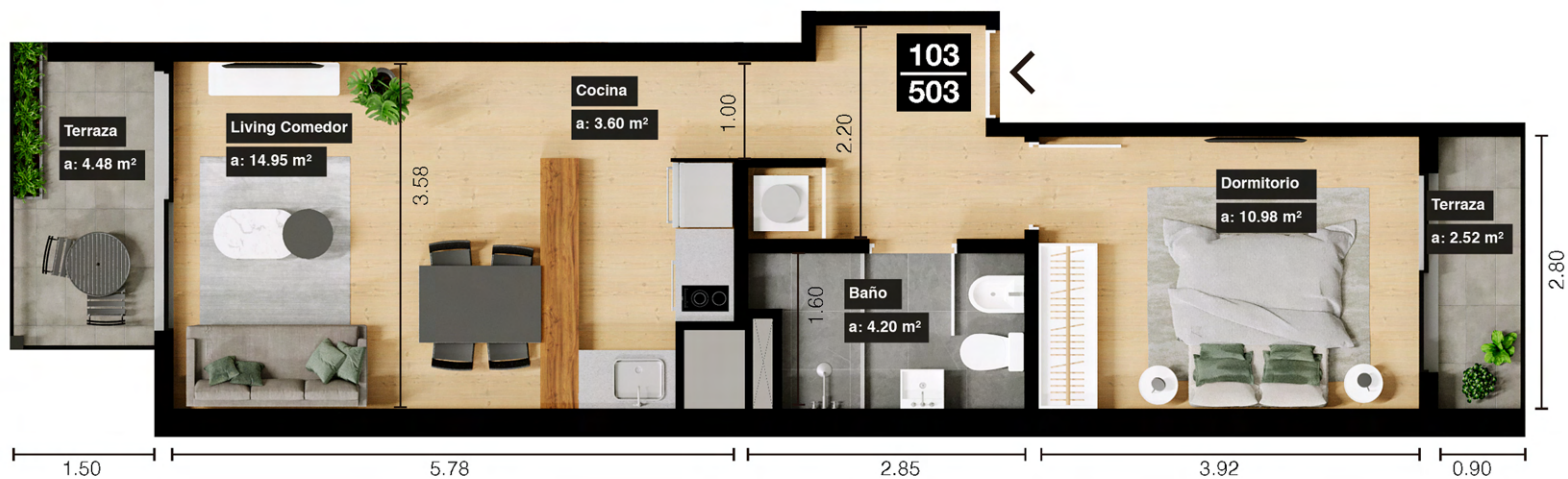

PLANTA NIVEL 1/5
Unidad 103 / 503

CUADRO DE ÁREAS

Área interna: 47.8 m²

Área externa: 7.2 m²

Área común: 35.4 m²

Área total: 90.4 m²

Nota: Todos los planos de las plantas y los elementos que allí se describen corresponden al anteproyecto y están sujetos a posibles modificaciones sin previo aviso. Las dimensiones indicadas son aproximadas e incluyen muros y ductos.

Área de muros y ductos: 5.7 m²