


1 DORMITORIO

CONTRAFRENTE CON PARRILLERO

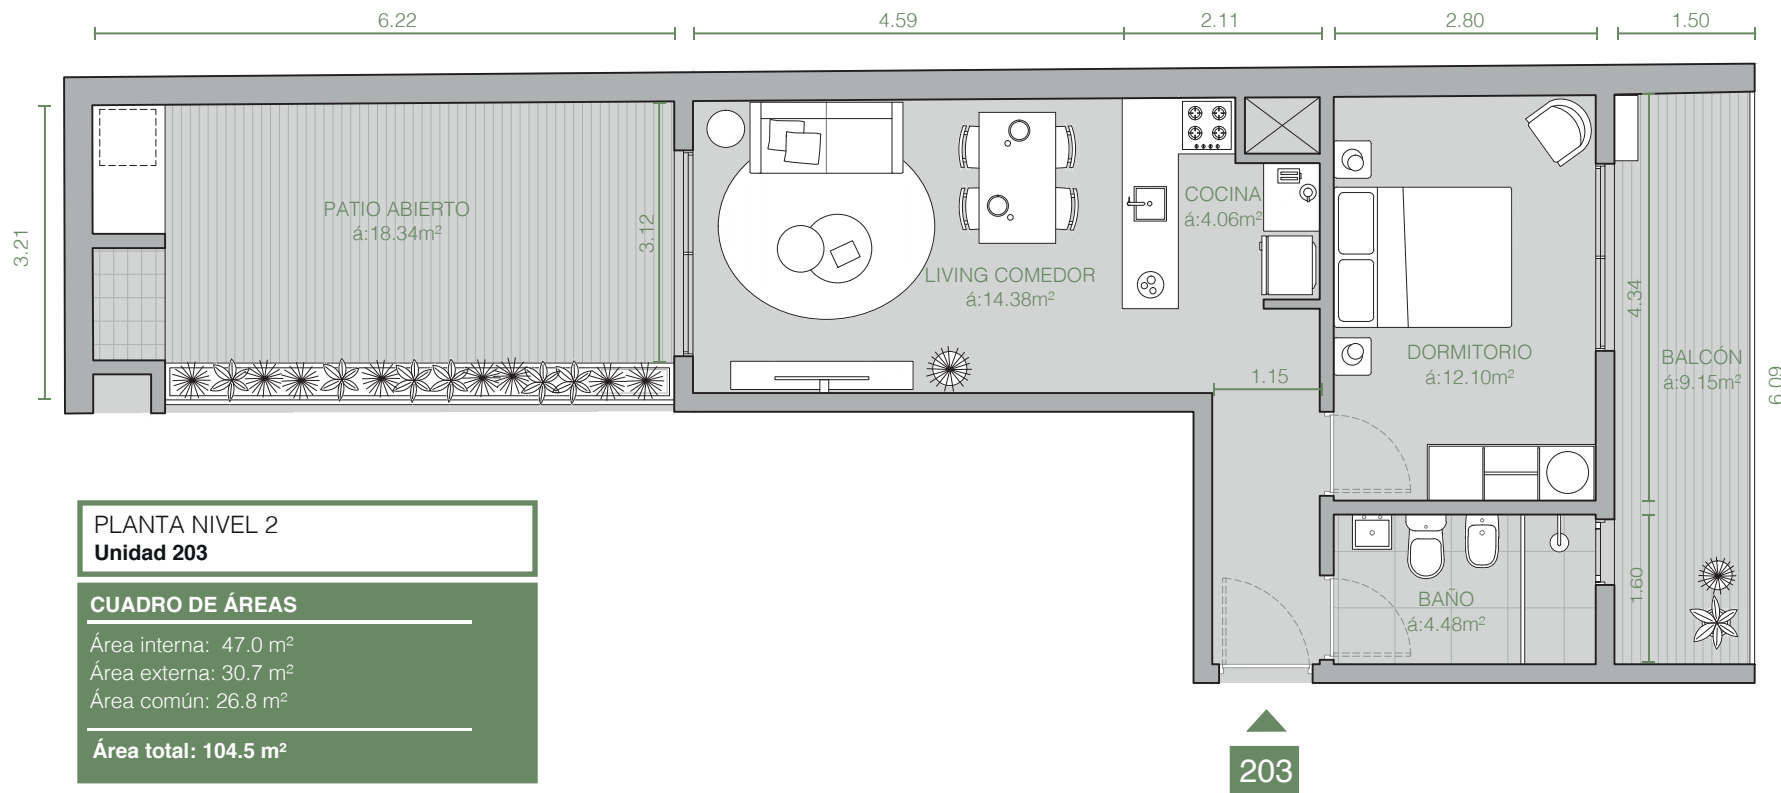

Nota: Todos los planos de las plantas y los elementos que allí se describen corresponden al anteproyecto y están sujetos a posibles modificaciones sin previo aviso. Las dimensiones indicadas son aproximadas.

Área interna y externa sin muros y ductos: 41.6 m²