


Nivel 01

**A** Ascensor

**E** Escalera

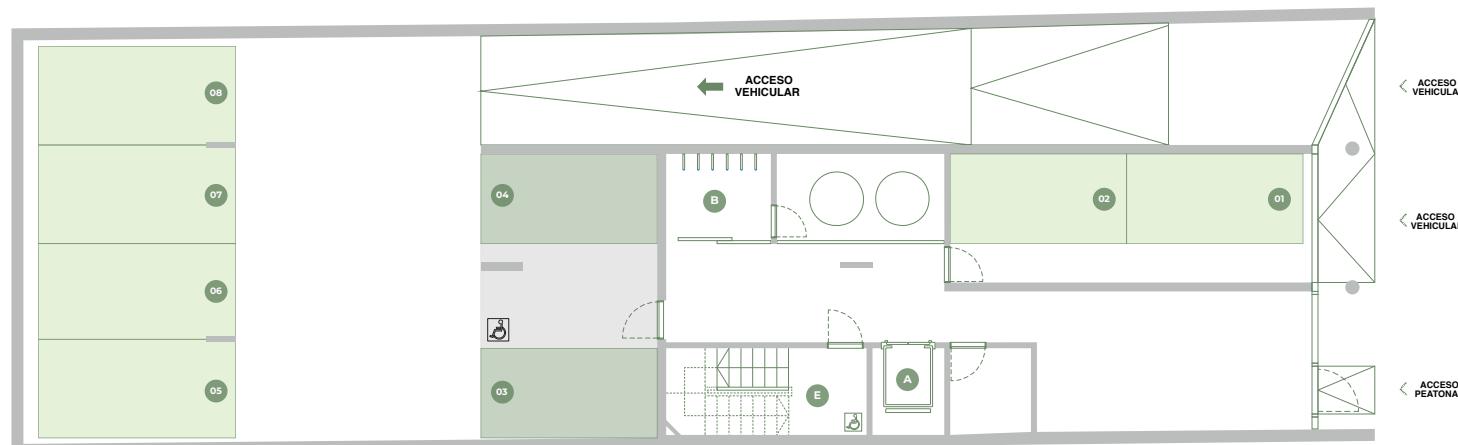

Planta Baja

**A** Ascensor

**E** Escalera

**B** Bicicletero

## 19 GARAJES

### PLANTA BAJA Y NIVEL 1

**Dimensiones Estándar**  
2.15 x 4.30

**Dimensiones Grande**  
2.40 x 4.80

Nota: Todos los planos de las plantas y los elementos que allí se describen corresponden al anteproyecto y están sujetos a posibles modificaciones sin previo aviso. Las dimensiones indicadas son aproximadas.

DISPONIBLE

NO DISPONIBLE

