


# 1 DORMITORIO

## CONTRAFRENTE CON PARRILLERO

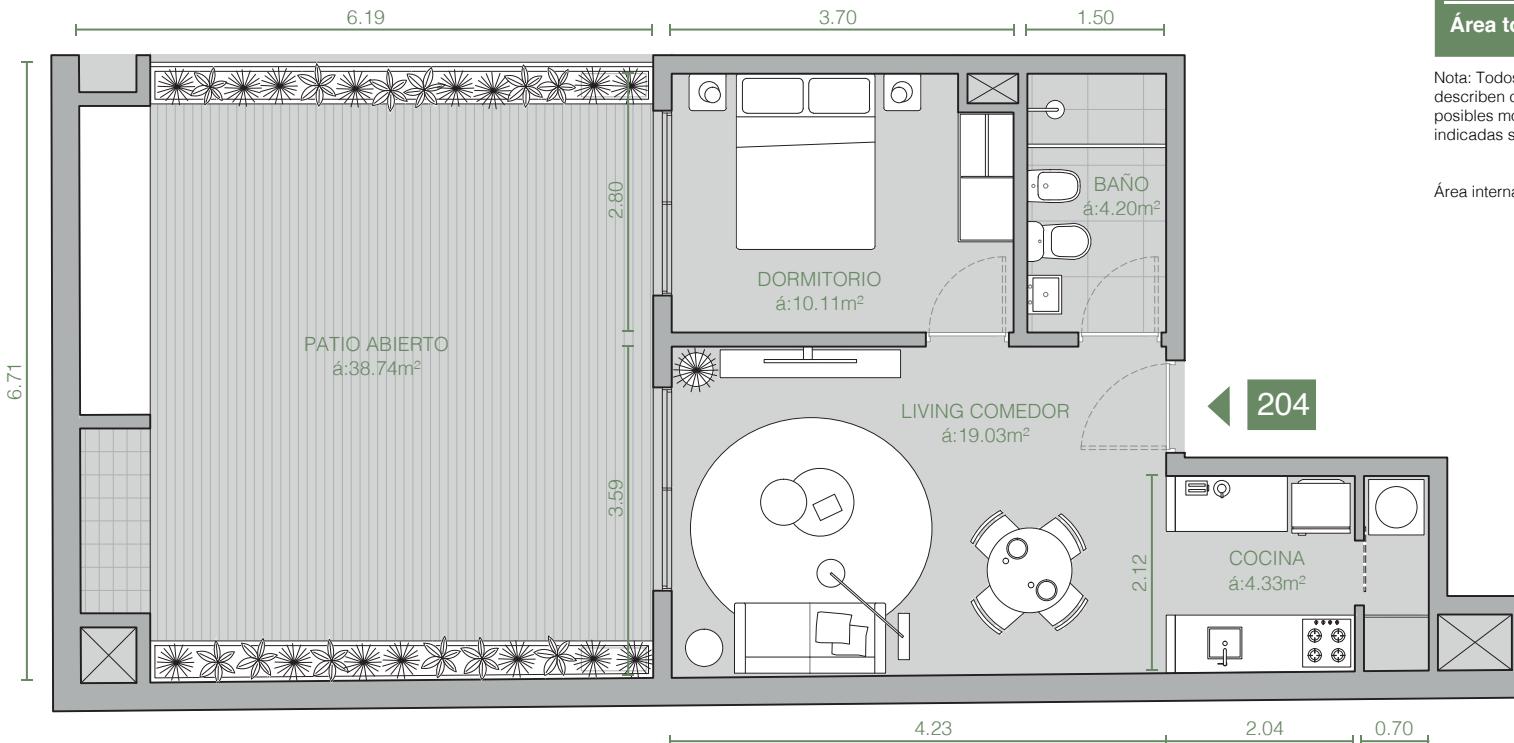

PLANTA NIVEL 2  
Unidad 204

### CUADRO DE ÁREAS

Área interna:  $47.0 \text{ m}^2$

Área externa:  $43.3 \text{ m}^2$

Área común:  $26.9 \text{ m}^2$

**Área total:  $117.2 \text{ m}^2$**

Nota: Todos los planos de las plantas y los elementos que allí se describen corresponden al anteproyecto y están sujetos a posibles modificaciones sin previo aviso. Las dimensiones indicadas son aproximadas.

Área interna y externa sin muros y ductos:  $40.5 \text{ m}^2$