


## 2 DORMITORIOS CONTRAFRENTE

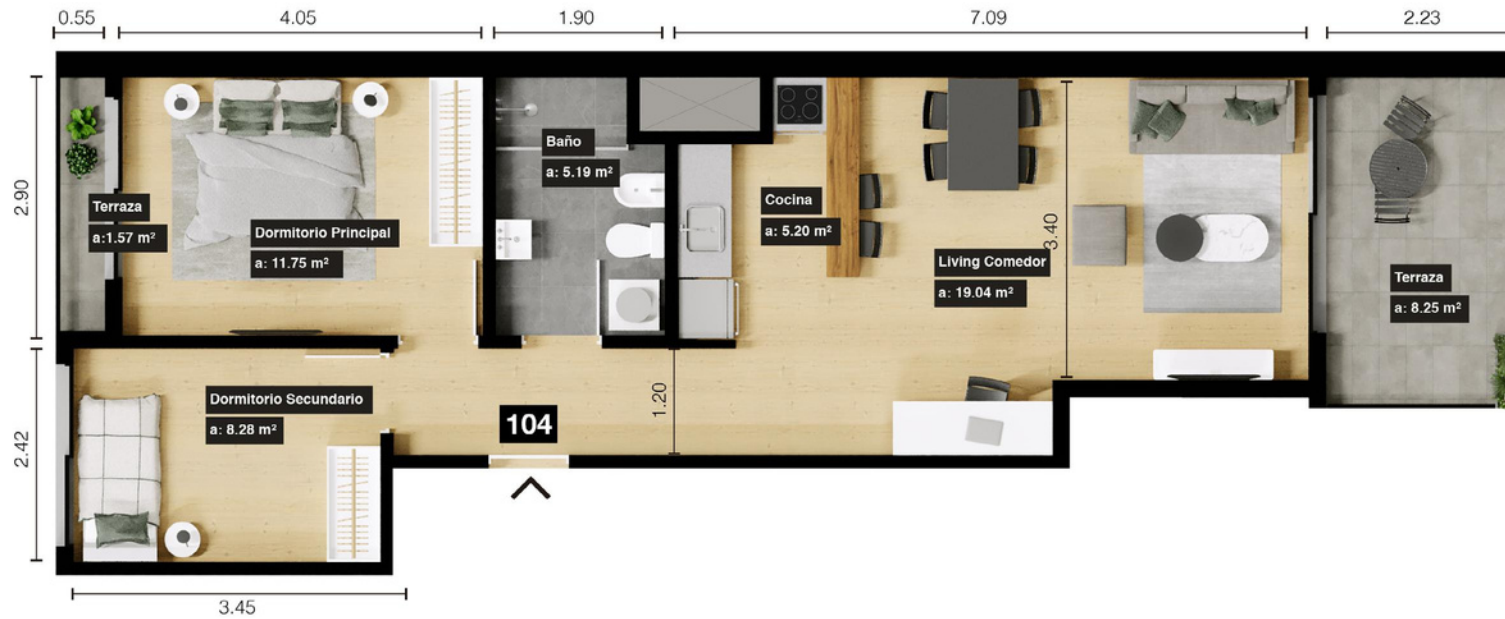

PLANTA NIVEL 1

Unidad 104

### CUADRO DE ÁREAS

Área interna: 64.4 m<sup>2</sup>

Área externa: 10.2 m<sup>2</sup>

Área común: 47.7 m<sup>2</sup>

**Área total: 122.3 m<sup>2</sup>**

Nota: Todos los planos de las plantas y los elementos que allí se describen corresponden al anteproyecto y están sujetos a posibles modificaciones sin previo aviso. Las dimensiones indicadas son aproximadas.

Área interna y externa sin muros y ductos: 63.84 m<sup>2</sup>

